


PLANO PARQUE DE ASISTENCIA

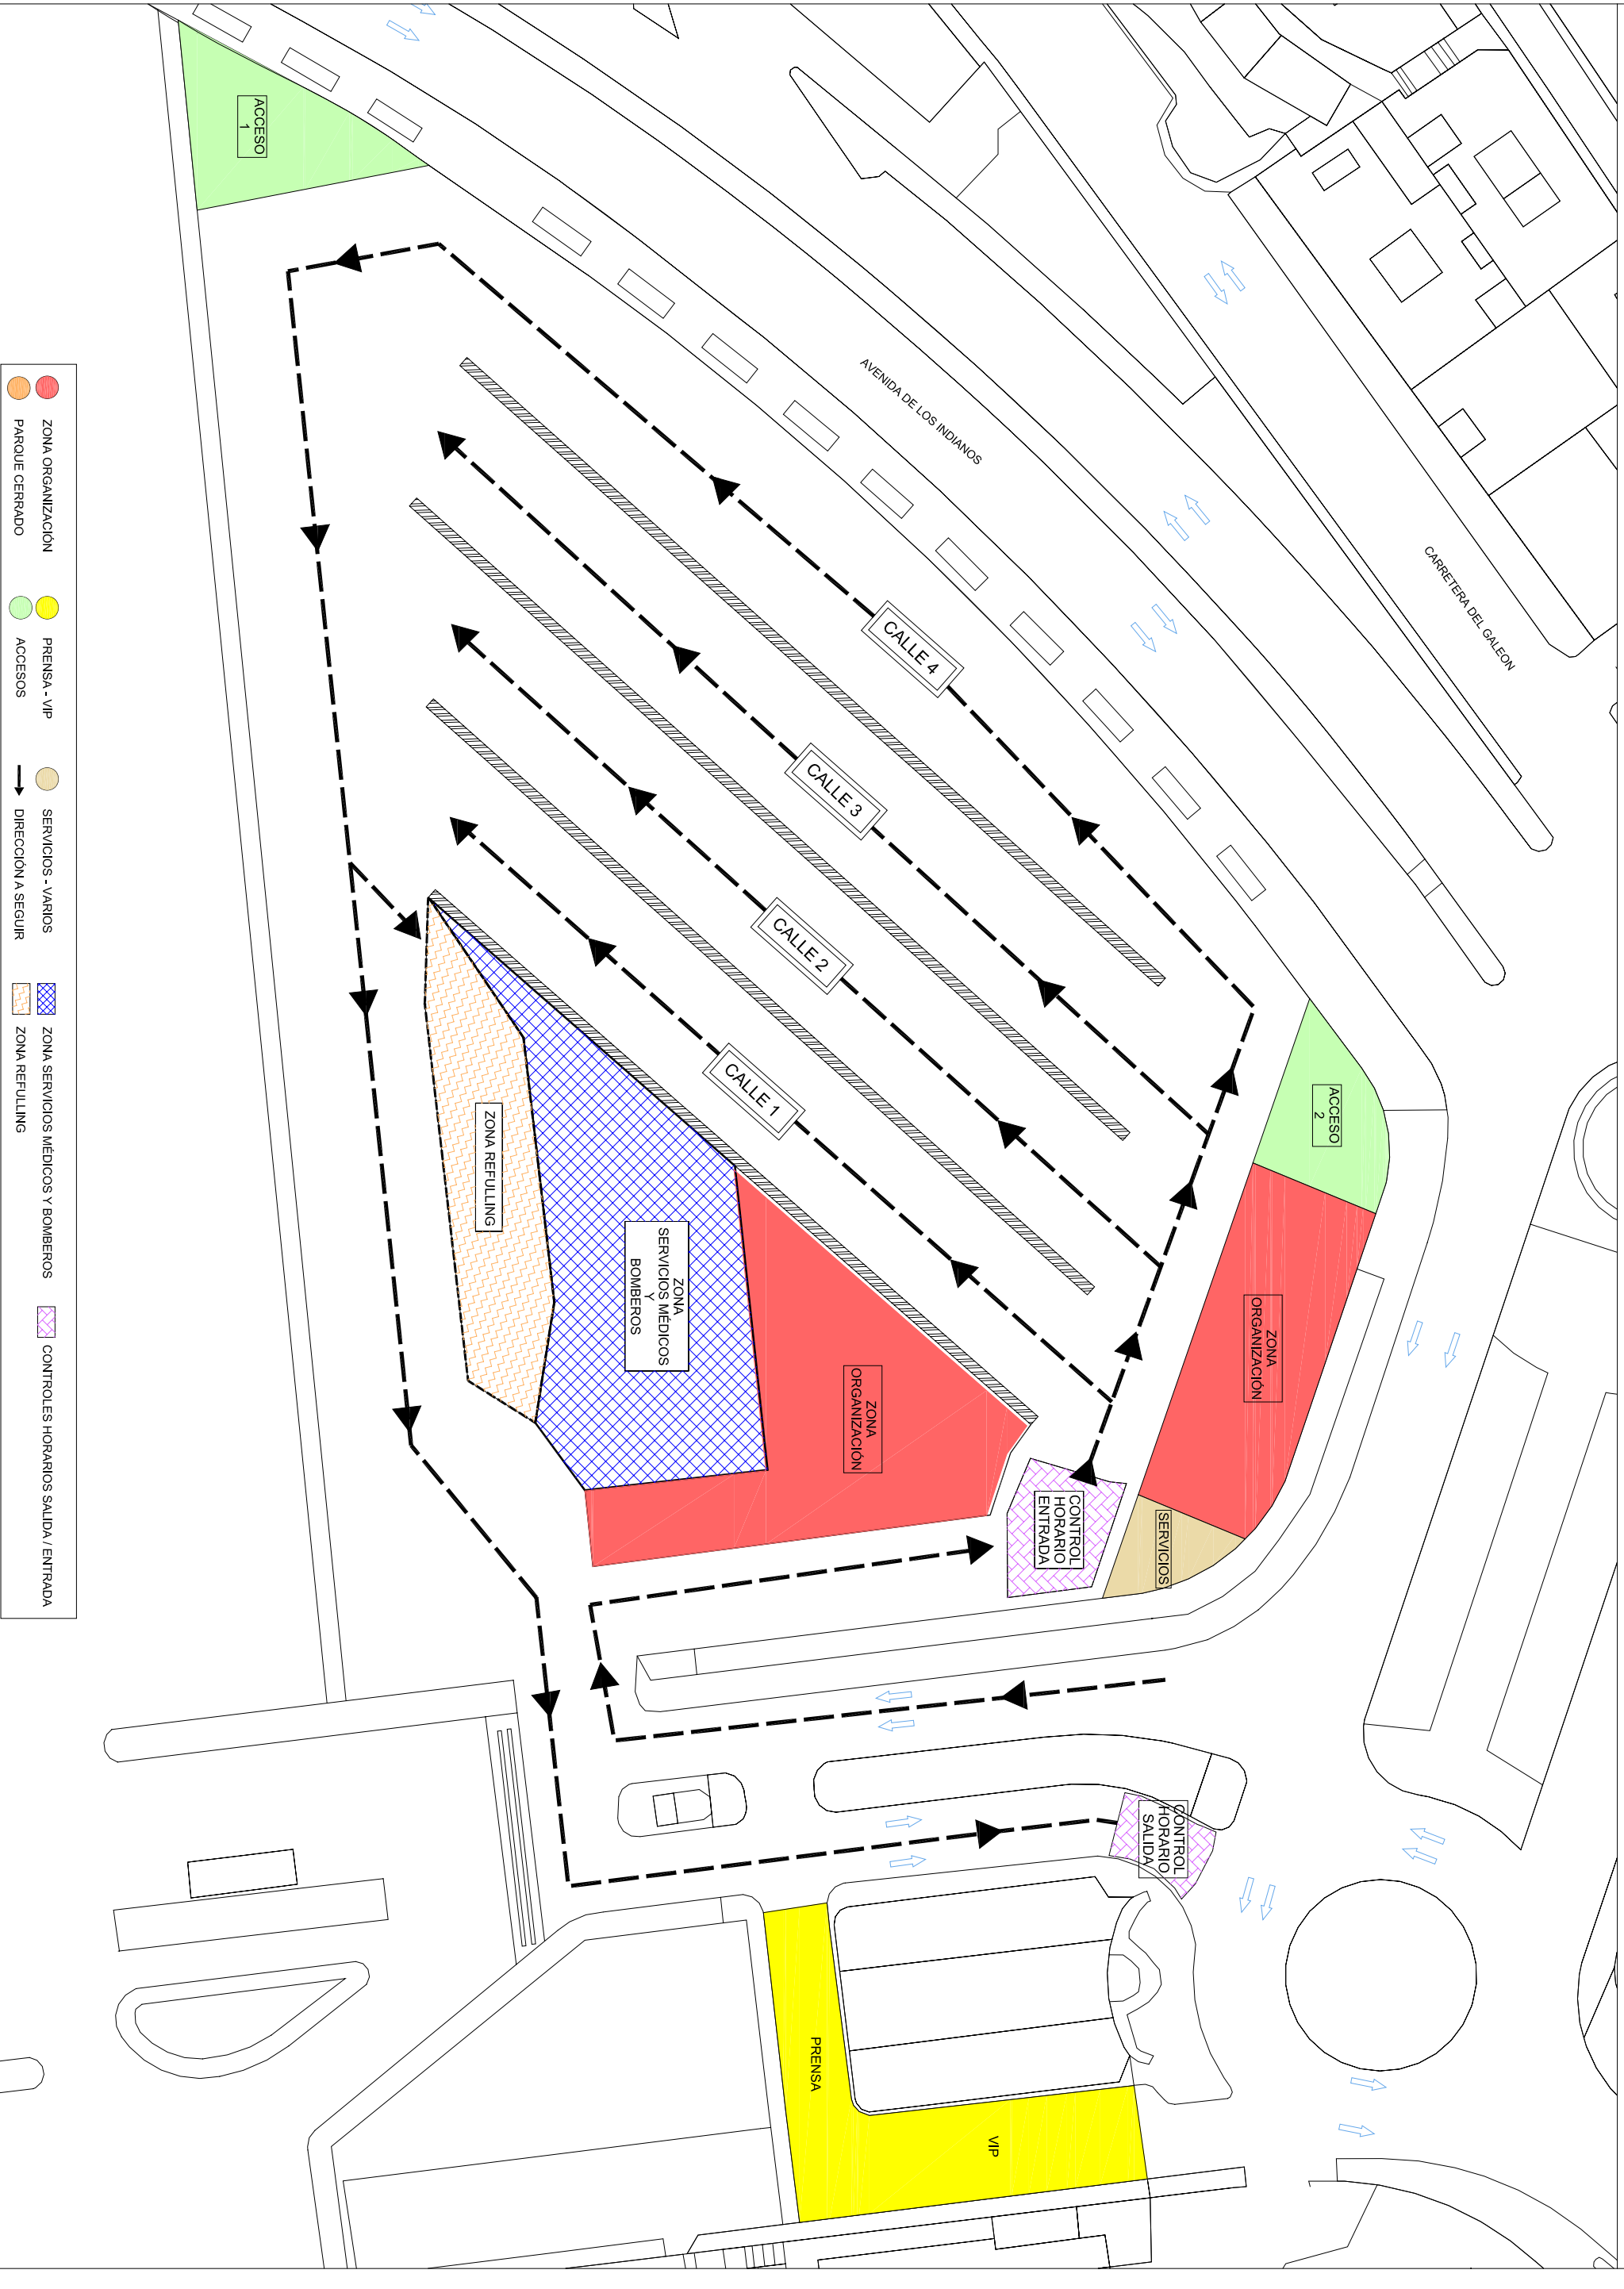

PLANO PARQUE DE ASISTENCIA SHAKEDOWN

